

Projekt

z dnia 6 maja 2025 r.

Zatwierdzony przez

**UCHWAŁA NR
RADY MIEJSKIEJ W CIECHANOWCU**

z dnia 2025 r.

w sprawie zaliczenia drogi do kategorii dróg gminnych oraz ustalenia jej przebiegu

Na podstawie art. 18 ust. 2 pkt 15 ustawy z dnia 8 marca 1990 r. o samorządzie gminnym (Dz.U. z 2024 r. poz. 1465 z późn. zm.) oraz art. 7 ust. 2 i 3 ustawy z dnia 21 marca 1985 r. o drogach publicznych (Dz. U. z 2024 r. poz. 320 z późn. zm.), po zasięgnięciu opinii Zarządu Powiatu Wysokomazowieckiego, Rada Miejska uchwala co następuje:

§ 1. Zalicza się do kategorii dróg gminnych drogę zlokalizowaną na dz. nr ewid. 1381/2 (obręb geodezyjny 0005 Ciechanowiec)

§ 2. Przebieg drogi, o której mowa w § 1, przedstawiony jest w załączniku graficznym do uchwały.

§ 3. Wykonanie uchwały powierza się Burmistrzowi Ciechanowca.


§ 4. Uchwała wchodzi w życie po upływie 14 dni od dnia ogłoszenia w Dzienniku Urzędowym Województwa Podlaskiego.

MAPA INWENTARYZACJI POWYKONAWCZEJ			
data opracowania mapy 23.10.2024			
Oznaczenie kancelaryjne		GN.6640.1764.2024	
Nr rob. wyk.	14011/171/2024		
Miejscowość			
Jednostka ewidencyjna	identyfikator	Ciechanowiec	
	nazwa	201302_4	
Obręb ewidencyjny	identyfikator	Ciechanowiec	
	nazwa	0005	
Województwo	identyfikator	Ciechanowiec	
	nazwa	podlaskie	
SKALA MAPY		1:500	
Nazwa układu współrzędnych		2000 sfera 8(24)	
Nazwa układu wysokościowych		PL-EVR2007-NH	
Oznaczenie granic obszaru który był przedmiotem aktualizacji			
Oznaczenie i informacje o obiekcie inwentaryzowanym		Inwentaryzacja powykonawcza drogi	
USŁUGI GEODEZYJNE MGP i D upr. Nr 14011 Krzysztof Dmochowski 18-400 Łomża, ul. Mazowiecka 2/26 tel.086 218 60 78 NIP: 718-103-92-38 Nazwa / imię i nazwisko Wykonawcy data i podpis osoby reprezentującej WYKONAWCZ** USŁUGI GEODEZYJNE MGP i D upr. Nr 14011 Krzysztof Dmochowski 18-400 Łomża, ul. Mazowiecka 2/26 tel.086 218 60 78 NIP: 718-103-92-38 Imię i nazwisko nr uprawnień oraz data i podpis geodaty uprawnionego który opracował mapę			

Jestem świadomy odpowiedzialności karnej za złożenie fałszywych oświadczeń. Oświadczam, że operat techniczny zawierający prace geodezyjne w wyniku, których powstał niniejszy dokument uzyskał pozytywny wynik weryfikacji. Protokół nr GN.6640.1764.2024_1 z dnia 05.11.2024r.	
Identyfikator zgłoszenia prac geodezyjnych	GN.6640.1764.2024
Wykonawca prac geodezyjnych	USŁUGI GEODEZYJNE KRZYSZTOF DMOCHOWSKI
Organ służby geodezyjnej, który otrzymał zgłoszenie	STAROSTA WYSOKOMAZOWIECKI
Imię i nazwisko oraz nr uprawnień zawodowych kierownika prac.	KRZYSZTOF DMOCHOWSKI MGPIB upr. Nr 14011

Obiekt niniejszy zinventaryzowano i stwierdza się, że został usytuowany zgodnie (niezgodnie) z projektem zagospodarowania terenu.

Załącznik Nr 1 do Uchwały Nr
Rady Miejskiej w Ciechanowcu z dnia

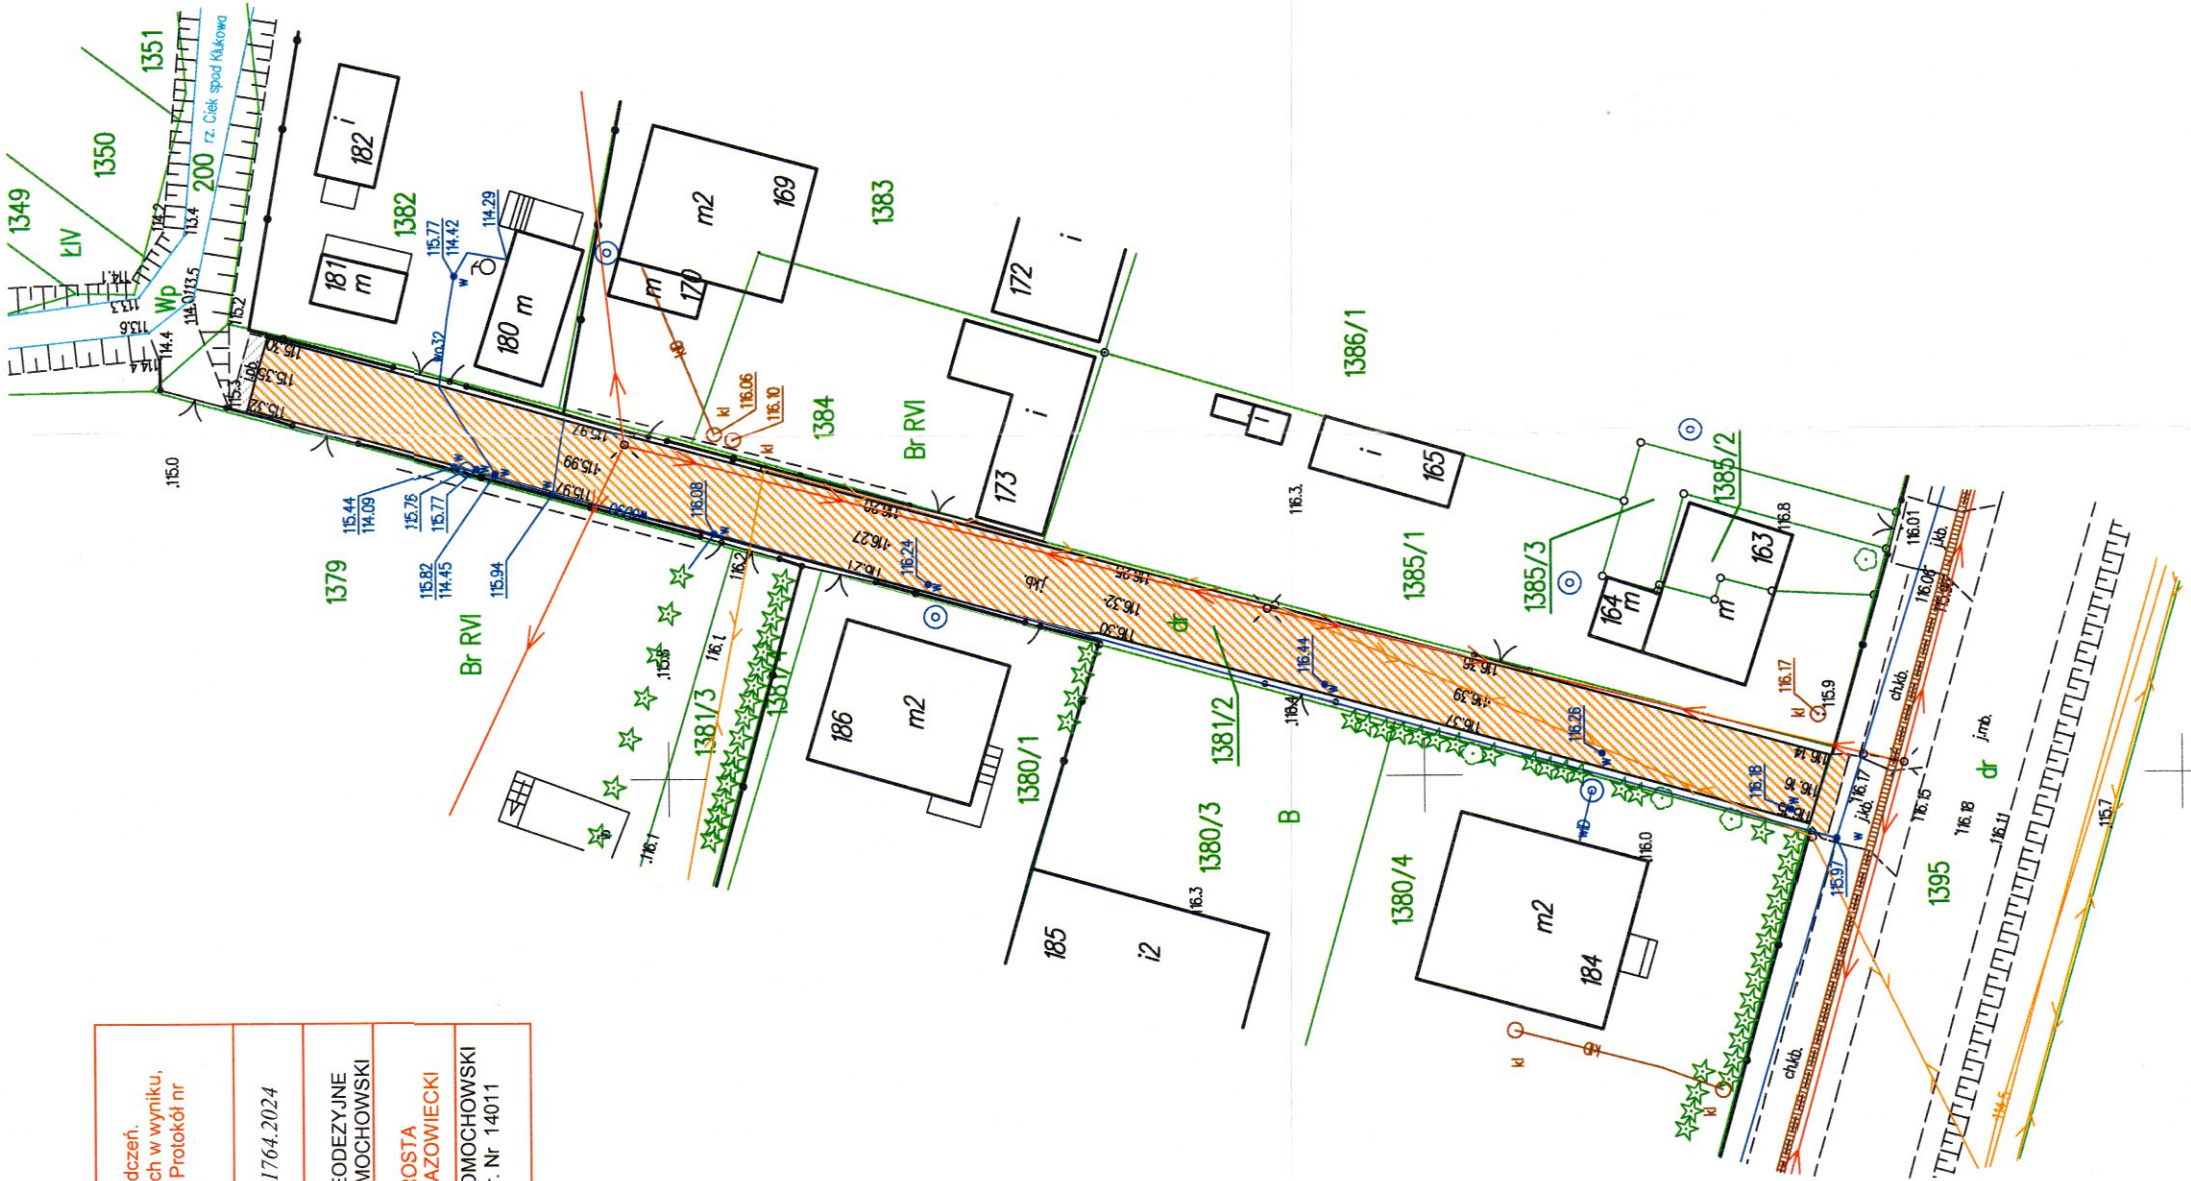

Uzasadnienie

Zgodnie z art. 7 ust. 2 i ust. 3 ustawy z dnia 21 marca 1985 r. o drogach publicznych (t.j. Dz. U. z 2024 r., poz. 320 z późn. zm.) zaliczenie do kategorii dróg gminnych następuje w drodze uchwały rady gminy po zasięgnięciu opinii właściwego zarządu powiatu. Ustalenie przebiegu istniejących dróg gminnych następuje w drodze uchwały rady gminy.

Droga objęta treścią niniejszej uchwały położona jest na działce stanowiącej własność gminy Ciechanowiec. Jest to droga o znaczeniu lokalnym, niezaliczona do innych kategorii, stanowiąca uzupełniającą sieć dróg służących miejscowym potrzebom gminy.

Podjęcie uchwały jest zasadne